LEGENDE RESEAU BT

- COFFRET EXISTANT
- COFFRET SIZ sur Socle
- COFFRET RMBT
- Mise à la terre supérieure à 50ohms
- Boîte de Jonction + terre
- CABLE de BRANCHEMENT souterrain HN33S33 4x35 alu sous gaine TPC 63 rouge
- CABLE de RESEAU souterrain HN33S33 3x240+1x95 alu
- CABLE de RESEAU souterrain HN33S33 3x150+1x70alu
- RADNE TPC 110

LEGENDE RESEAU EP

- CANDELABRE à créer
- CABLE souterrain RO2V 4x10 cu. sous gaine TPC 90 rouge + câble de cuivre nu 25 mm

LEGENDE RESEAU TD

- CHAMBRE existante
- CHAMBRE L2T
- BRANCHEMENT souterrain/façade/abrien existant
- PVC 1x42/45
- PVC 2x56/60
- 3 TPC 63 : Liaison entre Chambre et Borne
- 5 TPC 63 : Liaison entre Chambre et Armoire
- ARMOIRE
- BORNE de répartition à créer

LEGENDE RESEAU FT

- CHAMBRE existante
- CHAMBRE LOT
- CHAMBRE L2T
- RESEAU souterrain/façade/abrien existant
- PVC 1x42/45
- PVC 2x56/60

Commune de AUBOUE

Requalification du quartier des Glacis

EP - BT - TD - FT

Enfouissement des réseaux secs

Nature de la modification	visa	date	Indice
Bon Pour Observations		28.10.10	A

dessiné par : BARBEL Y. — date : 28.10.10 — échelle : 1/250

YXOS SARL
Bureau d'Etudes
7 Boulevard Bellevue
BP 57 - 07250 QUINTENAS
TEL. : 05.82.82.64.22
FAX : 05.82.82.64.21

YXOS PLAN RE 028 075

Dessiné par : YXOS
7 Boulevard Bellevue - B.P. 57 - 07250 QUINTENAS
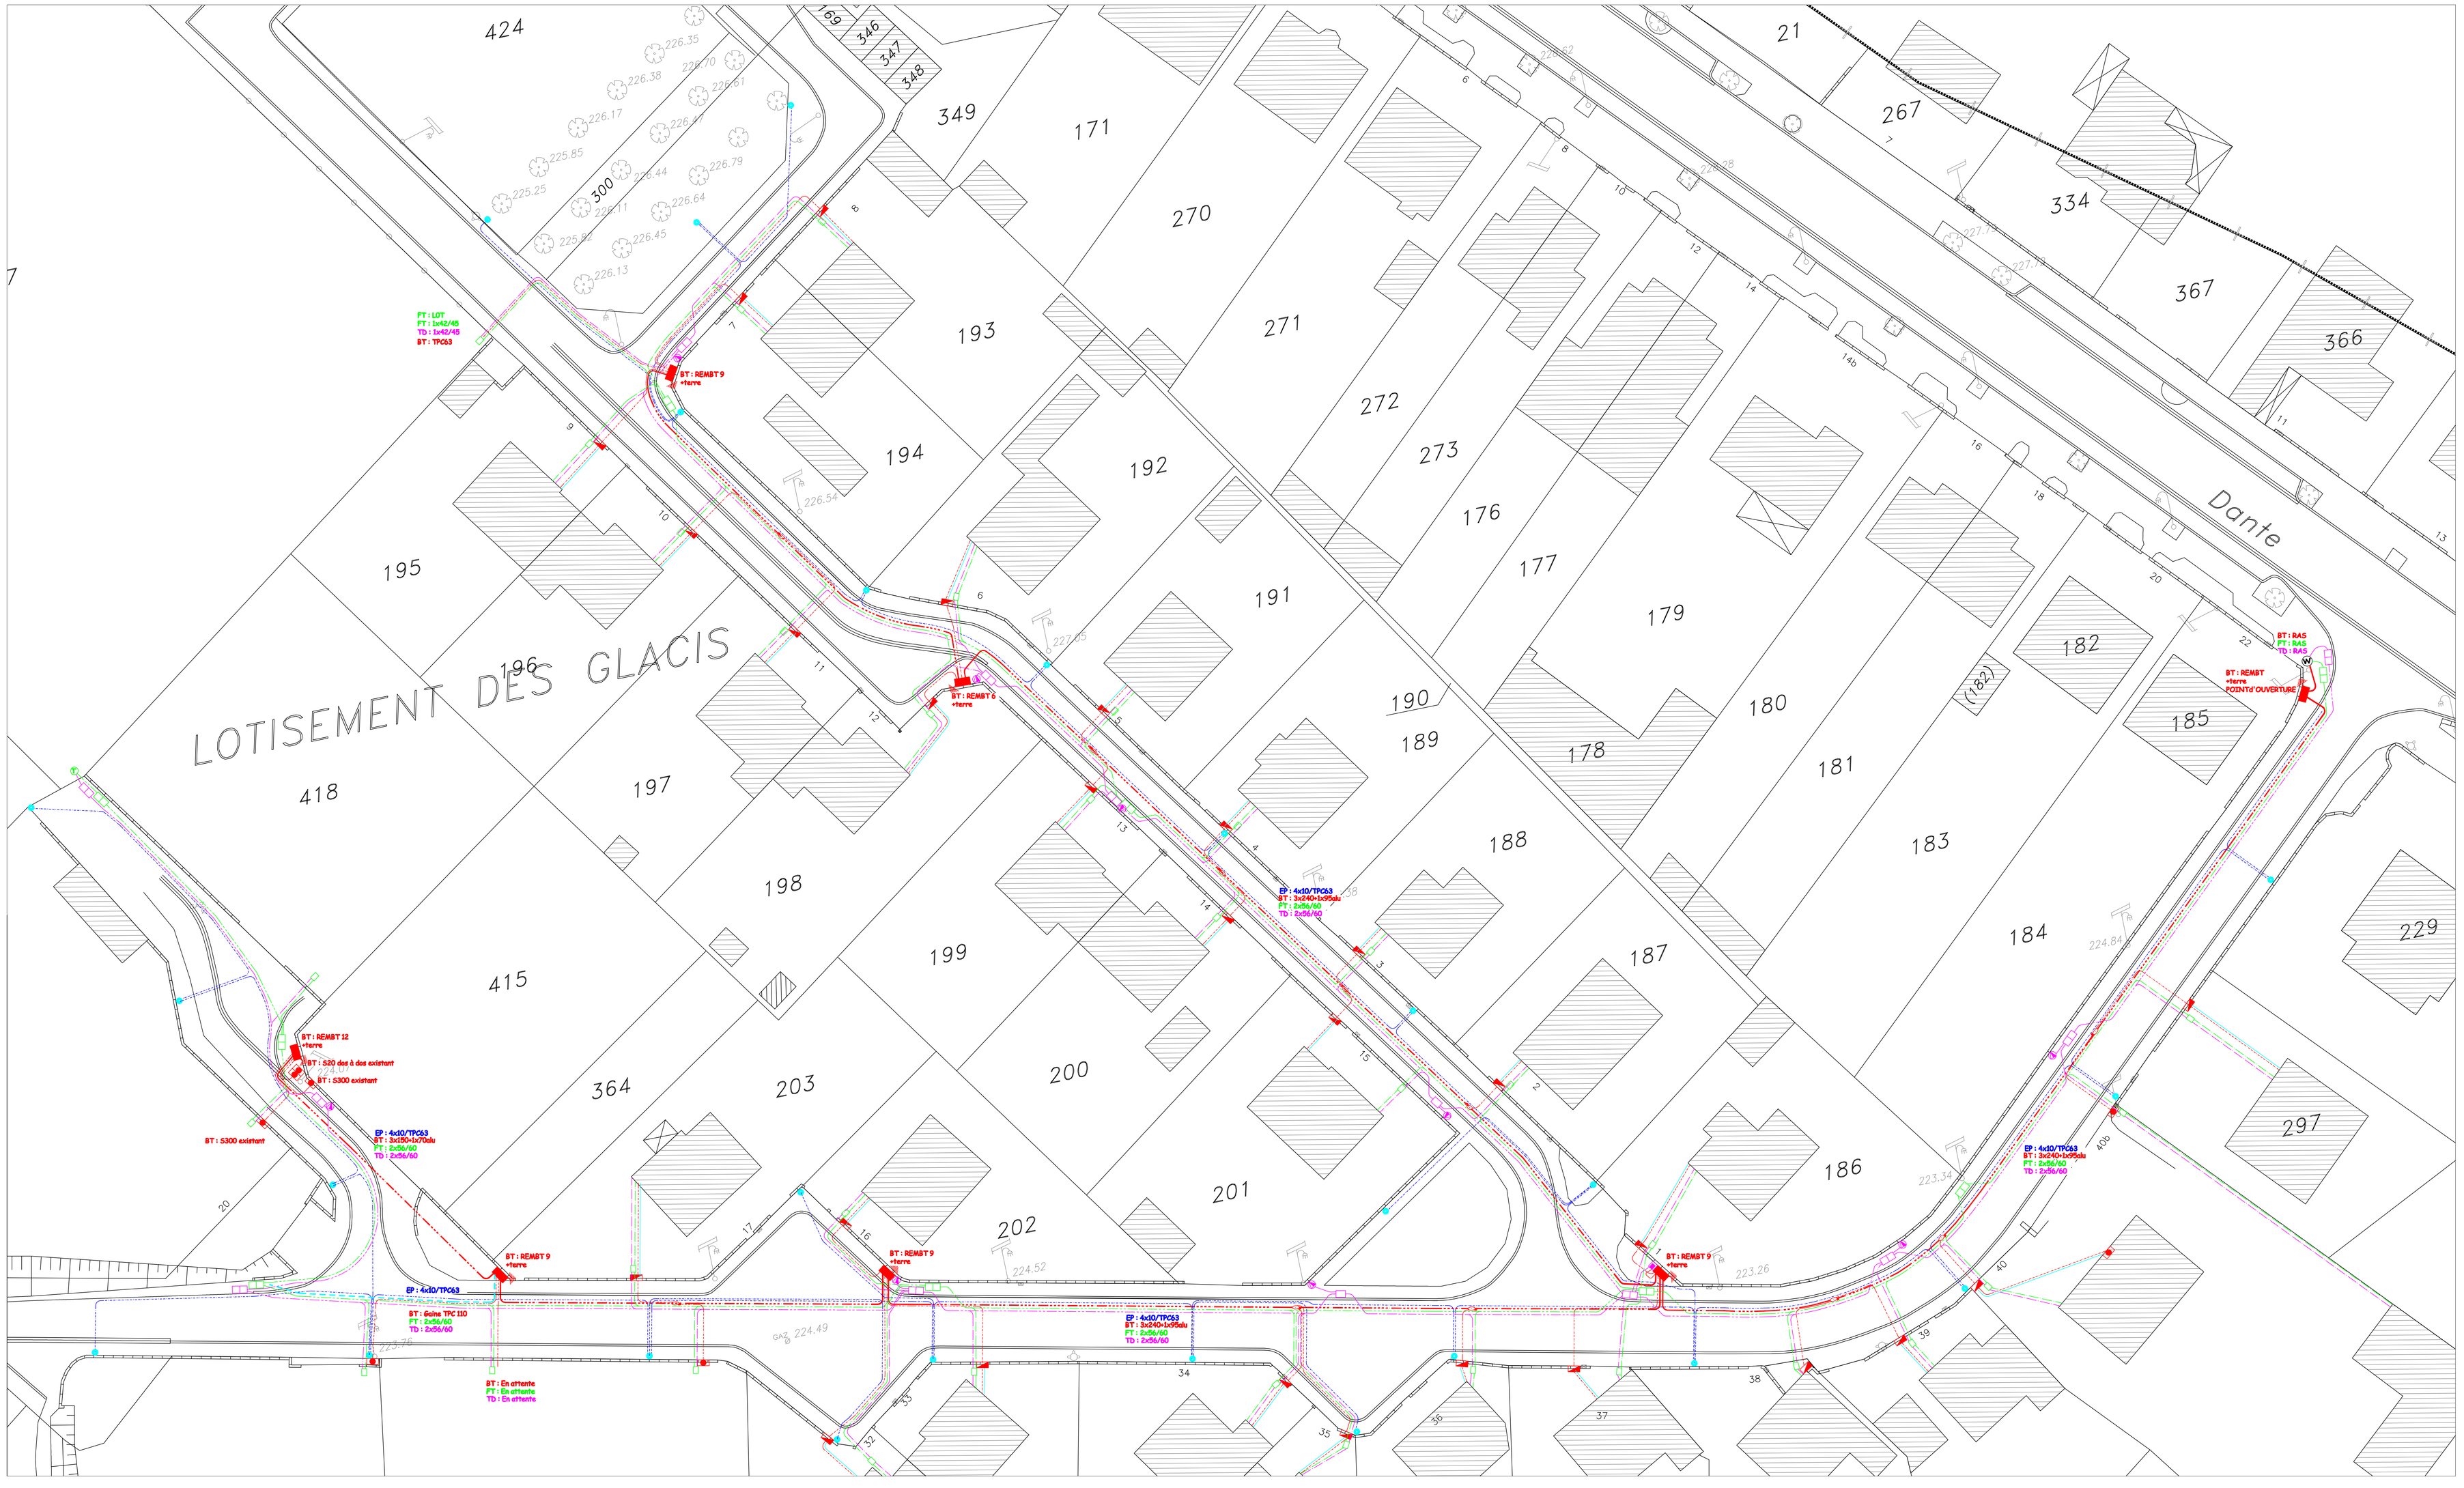
FOLIO N° : 1 — VUE N° :