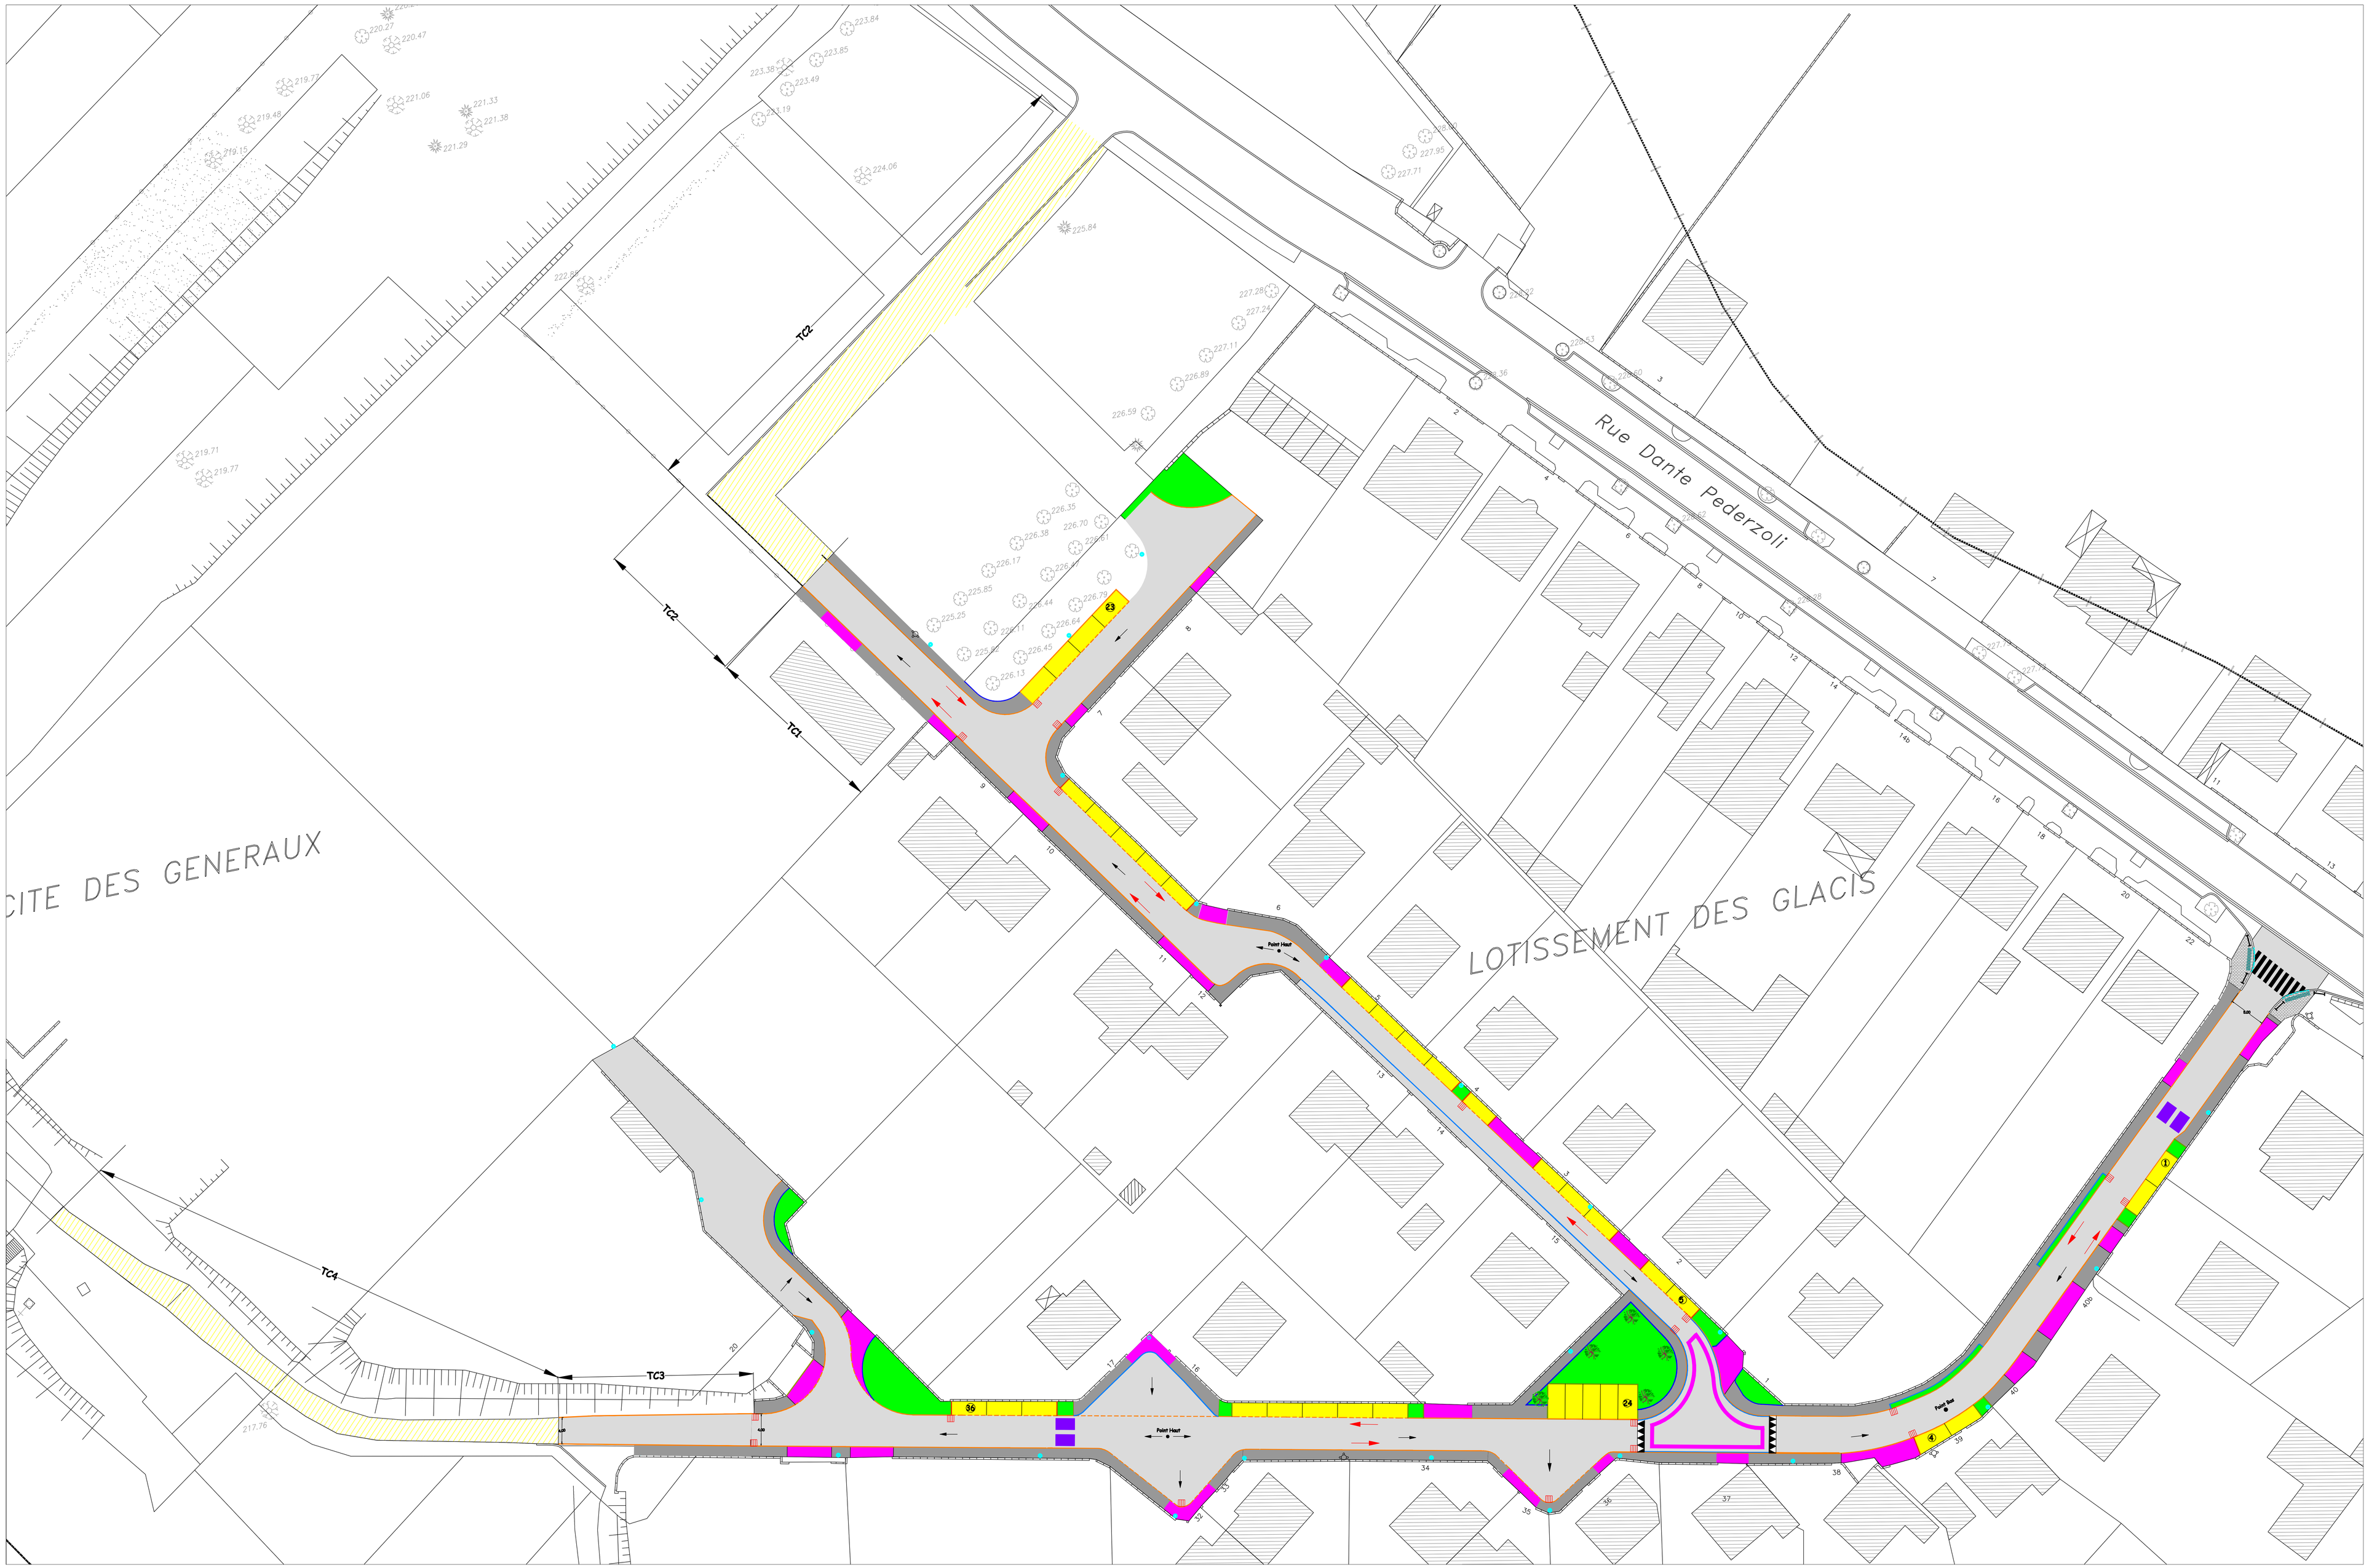

LEGENDE

	1 Rang de Pavé
	Bordure P1 Granité
	3 Rang de Pavé
	Bordure T2 + CS1 Granité
	Bordure T2 Granité
	Bateau sur existant
	Bande Podotactile
	Passages piétons
	Résine
	Arbres
	Parking
	Trottoir
	Chaussée
	Espace vert
	Bouches d'égoute
	Bloc Calcaire
	Dépose et Repose de Pavés
	Barrière 1.00m
	Pente
	Sens de circulation
	Cousein de ralentisseur 3x1.8m
	Réfection de chaussée bi-couche
	Candélabre

Commune de AUBOUE

Requalification du quartier des Glacis

Voirie

Solution 2

Nature de la modification	visa	date	Indice
Bon Pour Observations		24.01.18	A

dessiné par	date	échelle
BASSEL Y.	24.01.18	1/250

YXOS SARL
Bureau d'Etudes
7 Boulevard Bellevue
BP 57 - 57700 OUBRANGE
TEL : 05.82.50.54.02
FAX : 05.82.50.54.51

YXOS PLAN VO 028 075 | Dessiné par : YXOS 7 Boulevard Bellevue - B.P. 57 - 57700 OUBRANGE | FEUILLET : 1 | VUE F. :