


FACADE OUEST SUR RUE

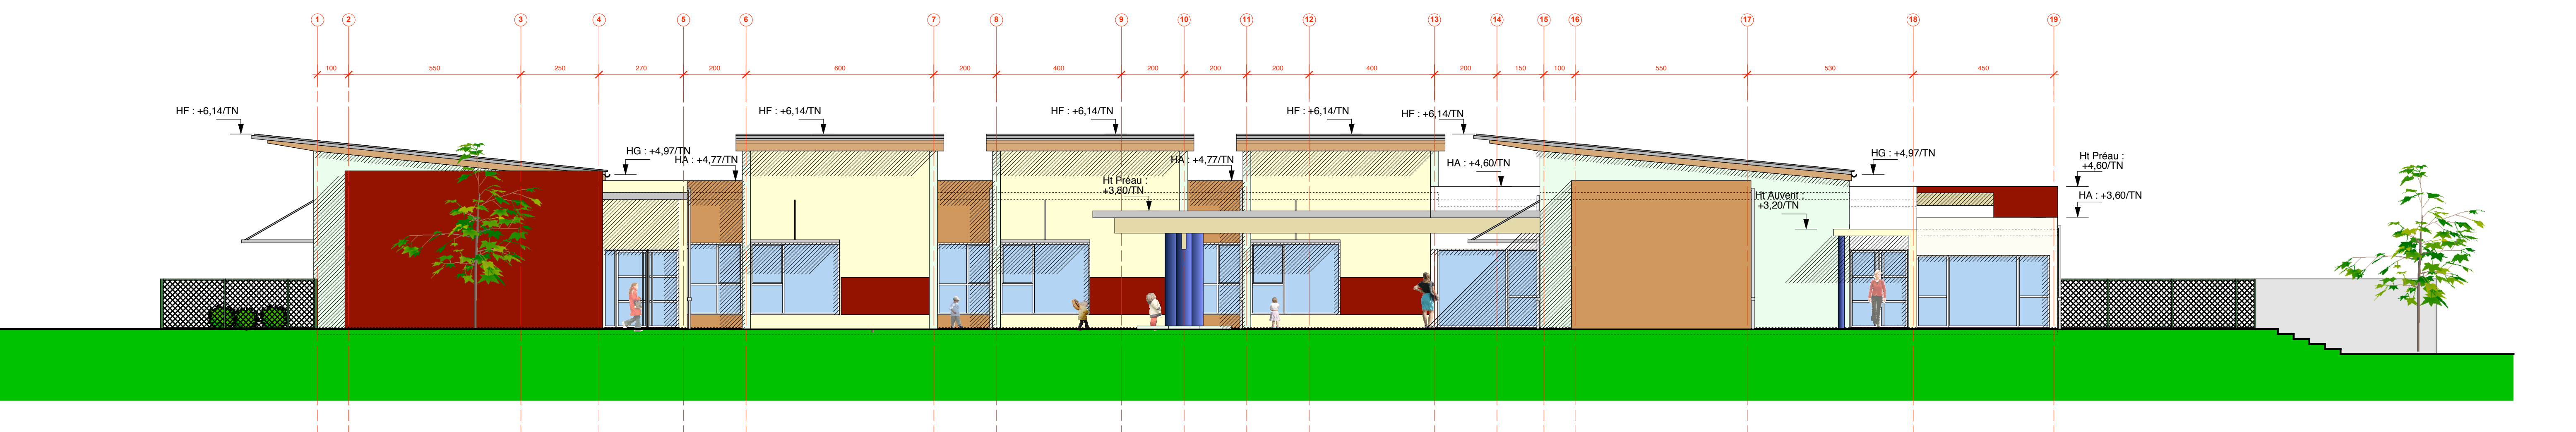

FACADE EST SUR COUR

CONSTRUCTION D'UNE  
ECOLE PRIMAIRE  
à AUBOUÉ

<b>MAITRE D'OUVRAGE:</b> Ville d'Auboué	<b>Jean-Pierre COLLET</b> architecte 9 rue Jeanne d'Arc 564310 HOMECOURT tél: 03 55 05 45 13 fax: 03 82 20 46 32 jeanpierre.collet@dbmail.com	<b>BUREAU D'ETUDES STRUCTURES</b> SECALOR ZA CD 155 B 57245 PELTRE	<b>BUREAU D'ETUDES FLUIDES</b> B.E.2C 1 Rue du 4 Septembre 57525 TALANGE
--	---	---	---

Façade Ouest & Est  
ETAT PROJETE

Créé le 26 Janvier 2010 Modifié le 04 Mars 2010	Éch.: 1/100eme	DCE	RR 02
--	----------------	-----	-------

DATE	INDICE	MODIFICATION
10/10/10	A	MODIFICATION HALL D'ENTRÉE ET AUVENT